
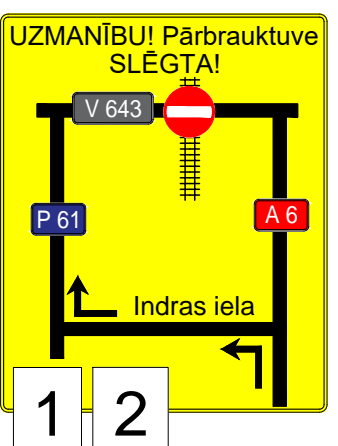
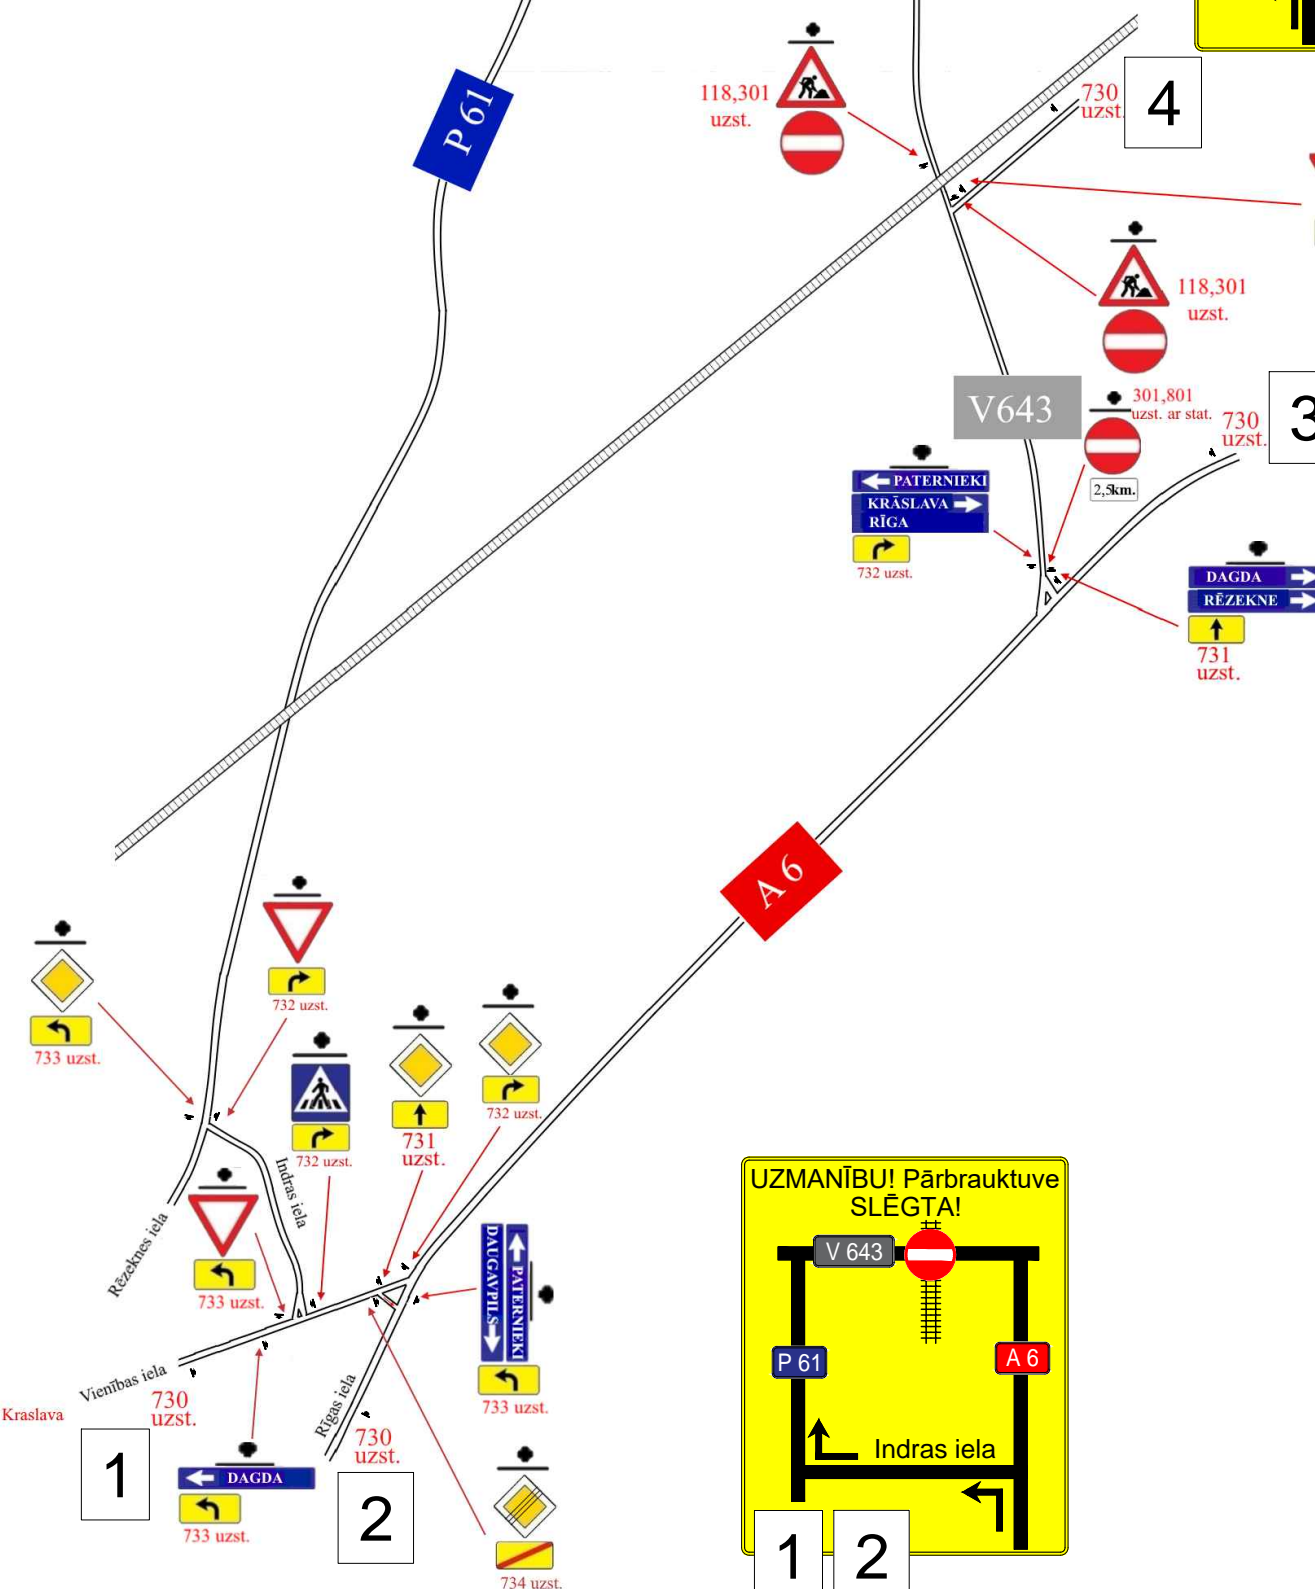
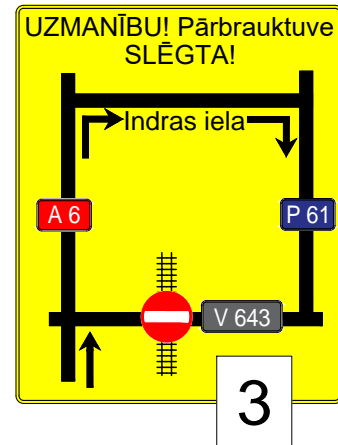


UZMANĪBU!
Dzelzceļa pārbrauktuve
no 28.10.2024 plkst.07-00
līdz 29.10.2024 plkst.20-00
TIKS SLĒGTA!

Informatīvas zīmes uzstādīt vismaz
nedēļu pirms darbu veikšanas

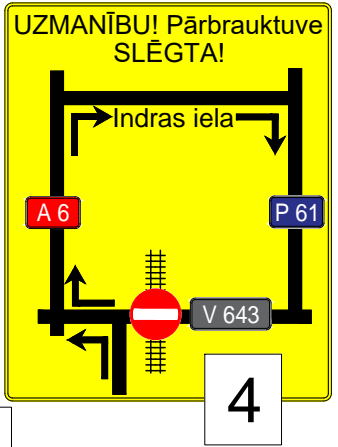

Piezīmes:
-Ceļa aprikojumu uzstādīt atbilstoši LVS77 "Ceļa zīmes" un MK noteikumiem Nr.421 "Noteikumi par darba vietu aprikošanu uz ceļiem" prasībām
-Saskaņot novada pašvaldībā
-Savlaicīgi pirms darbu sākšanas informēt sabiedrību par pārbrauktuves slēgšanu (atbilstoši MK noteikumiem Nr.421 p.26)
-Savlaicīgi pirms darbu sākšanas informēt avārijas un speciālos dienestus par pārbrauktuves slēgšanu
-Saskaņot ar sabiedriska transporta pakalpojumu veicējiem, pasažieru pārvadātāju dienestiem
-Nepieciešamības gadījumā, operatīvi nodrošināt avārijas un speciālo dienesta transporta kustību d/v zonā
-Nodrošināt gājēju kustību

SATIKSĒMES ORGANIZĒŠANAS UN DARBA VIETAS APRĪKOJUMA SHĒMA

saskaņā ar esošajām normām un prasībām pēc MK noteikumiem Nr.421; LVS77-2; LVS85

Darbu izpildes vieta:	Dzelz.pārbraukt.Nr.338 Krāslava-Skaista km443.325, Krāslavas nov., Kalniešu pag., autoceļš V643	Izpildāmā darba raksturojums:	Dzelzceļa pārbr. kārtējais remonts
Darbu izpildītājs:	VAS "Latvijas dzelzceļš" Sliežu ceļu pārvalde VRN40003032065 LV-1547, Emīlijas Benjamiņas iela 3, Rīga	Atbildīga persona:	Anatolijs Gorjajevs t.29532487 LDz Sliežu ceļu pārvaldes Daugavpils rem.nod. vadītājs Andrejs Arefjevs t.29532407 LDz Daugavpils ekspl.nod. vadītājs Jevgenijs Ļubarskis t.29513521 SIA SĒME CB ģenerāldirektors Par darba vietas aprikojumu atbildīgā persona:Jevgenijs Ļubarskis t.29513521 SIA SĒME CB ģenerāldirektors
Izpildes termiņš:	No 28.10.2024. plkst. 07-00 līdz 29.10.2024. plkst.20-00	Shēmu sastādīja:	SIA "SĒME CB" VRN40103239875, LV-1073, Cēsaines iela 9, Rīga

